


# RIGENERAZIONE DEL PATRIMONIO EDILIZIO


CASO STUDIO \_ via B. Cacciatori 12 Milano



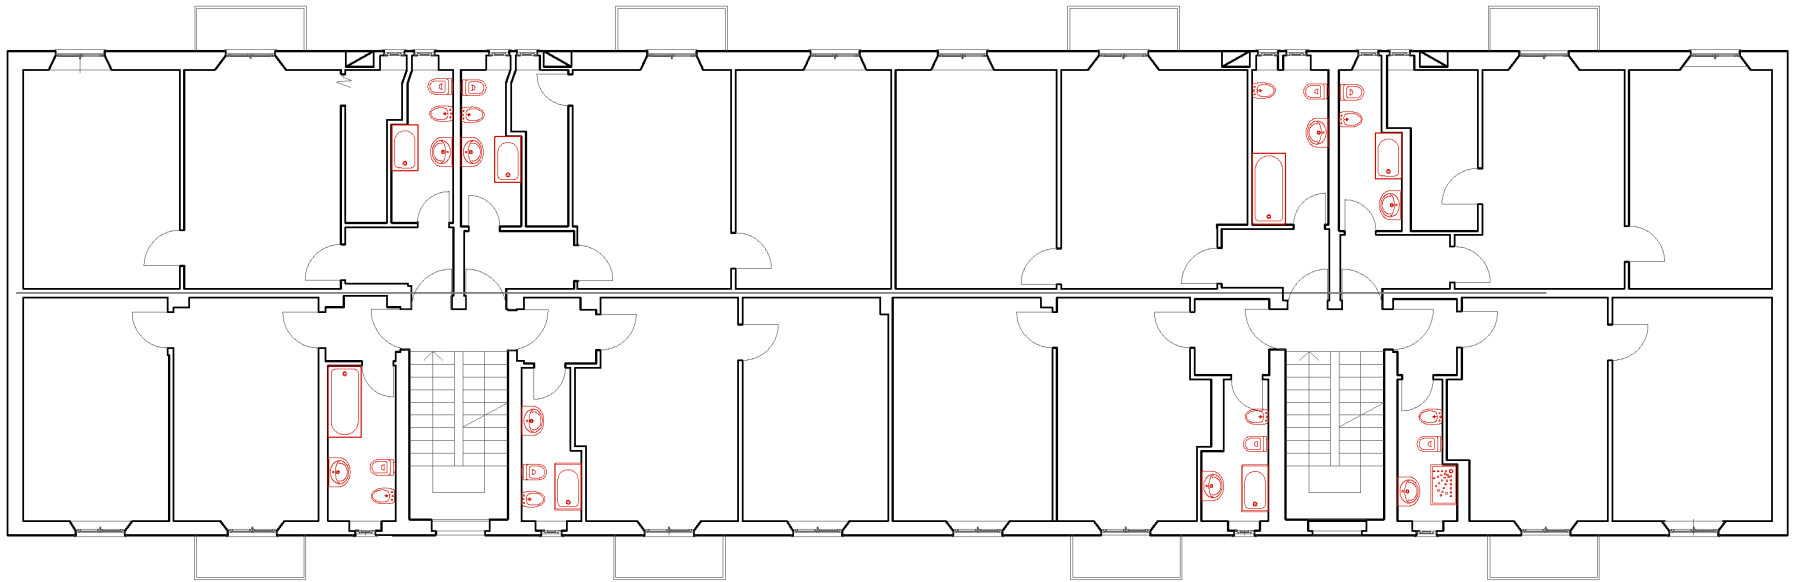


## EDIFICIO ESISTENTE


problemi di efficientamento energetico, riqualificazione funzionale degli alloggi e abbattimento delle barriere architettoniche

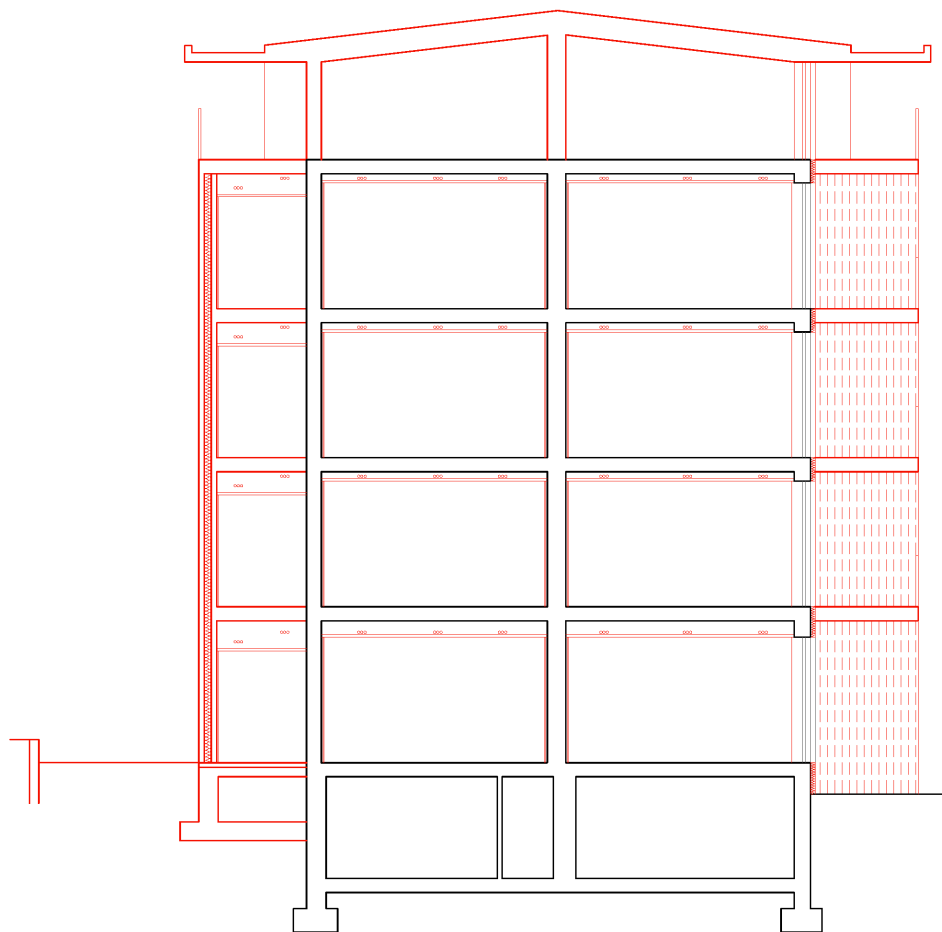


## PROGETTO – ADDIZIONE

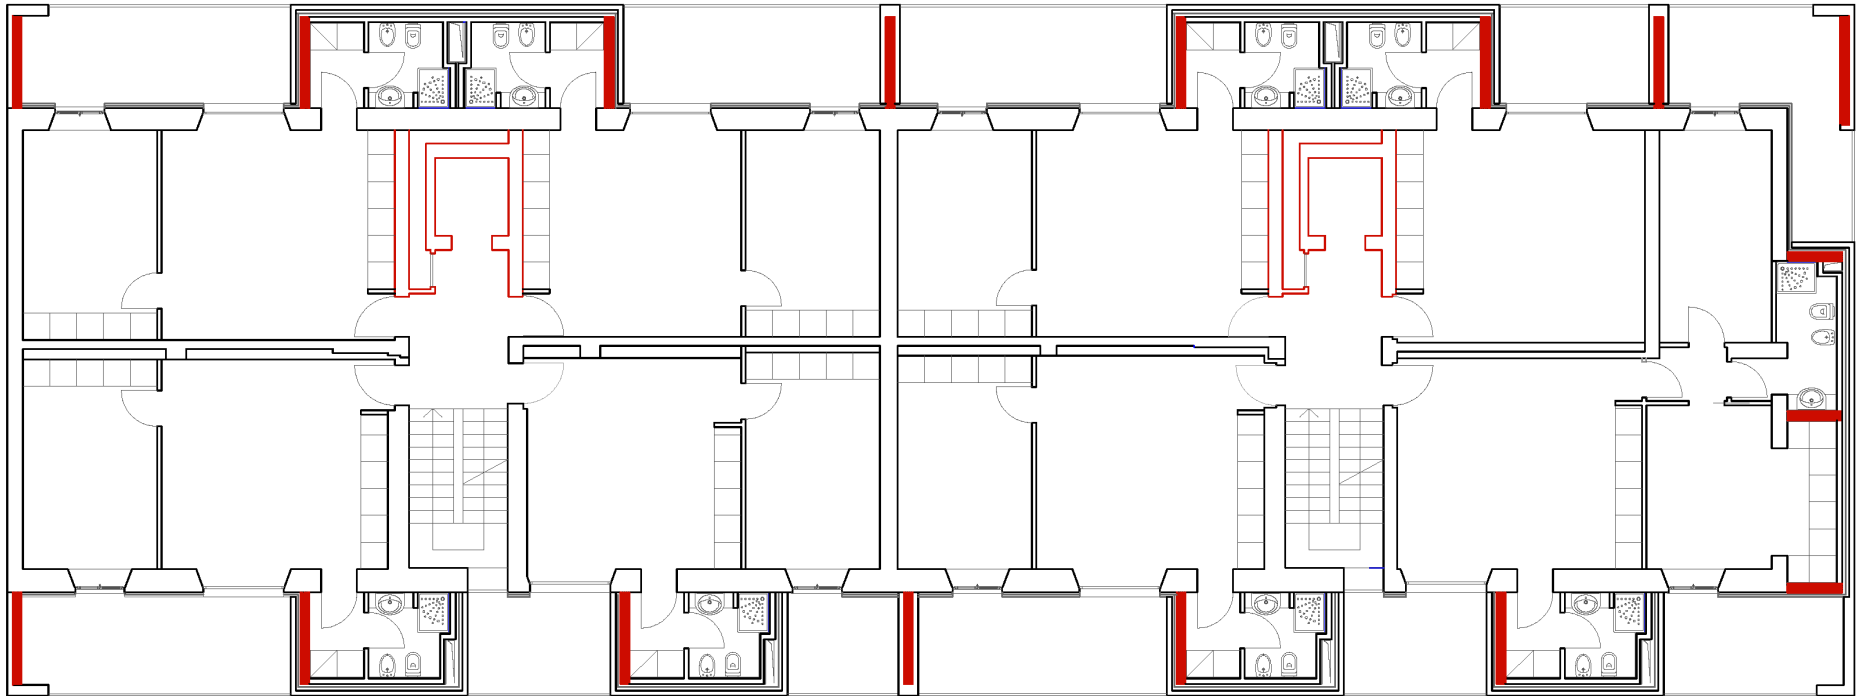


## CONSERVAZIONE DELL'ESISTENTE - NUOVA STRUTTURA

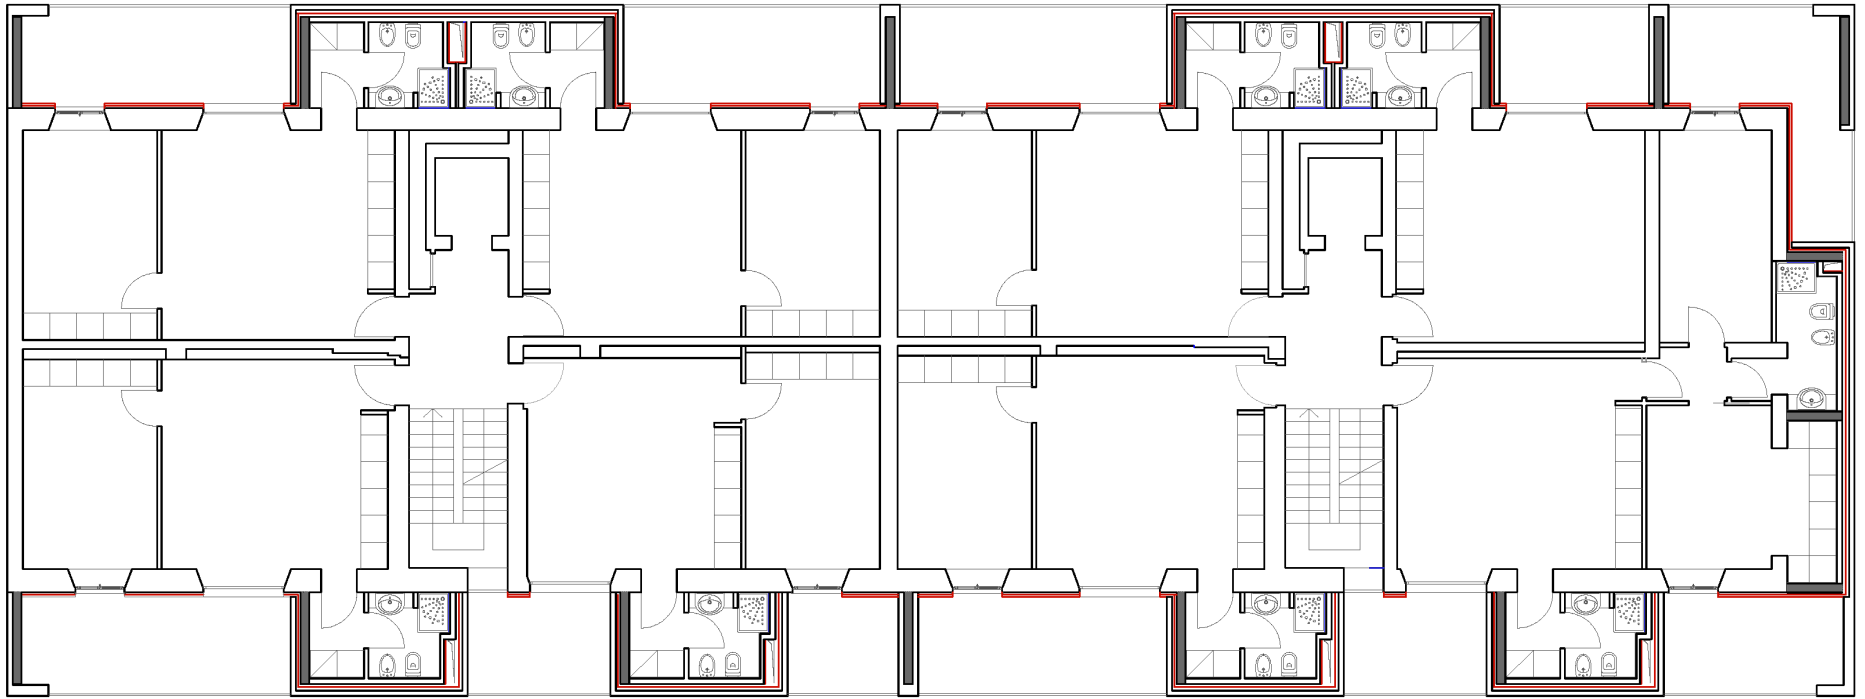

## EFFICIENTAMENTO ENERGETICO - CAPPOTTO TERMICO

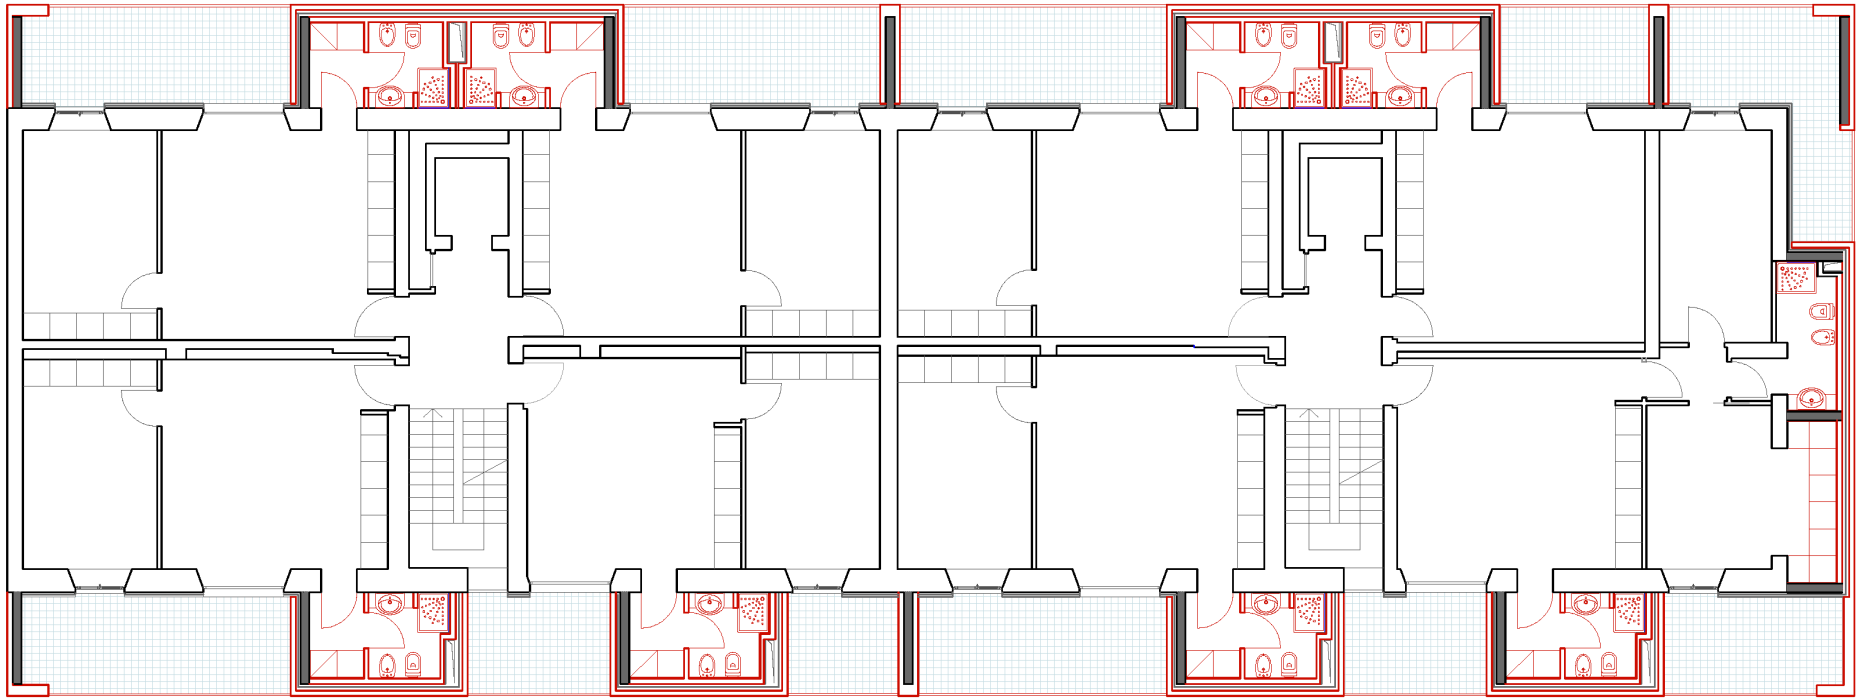

## ADDIZIONE CORPI PER SERVIZI E LOGGE

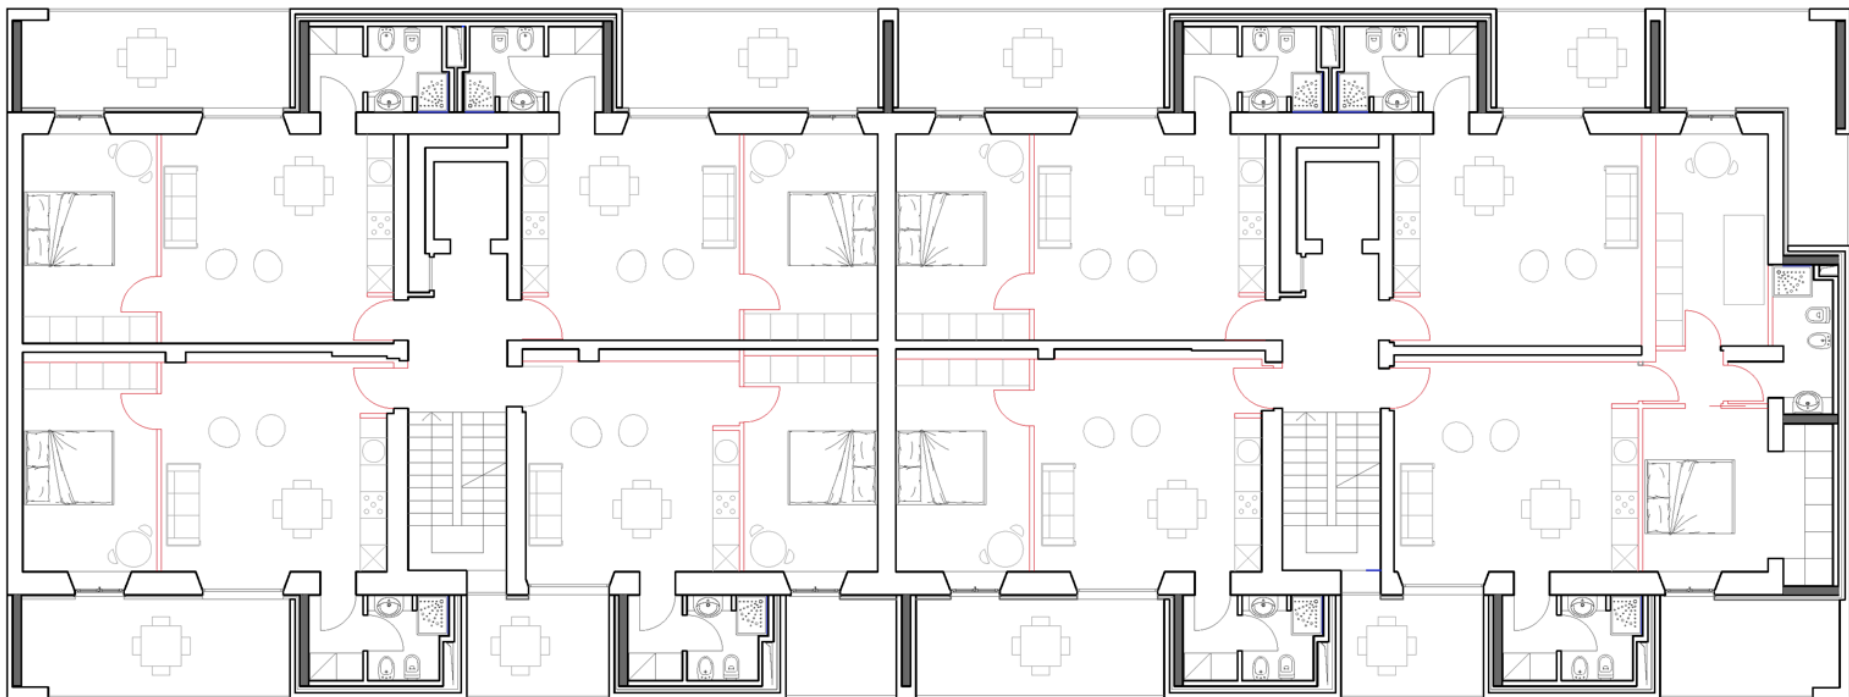

## RINNOVO TIPOLOGICO





## RINNOVO DELL'IMMAGINE DELL'EDIFICIO